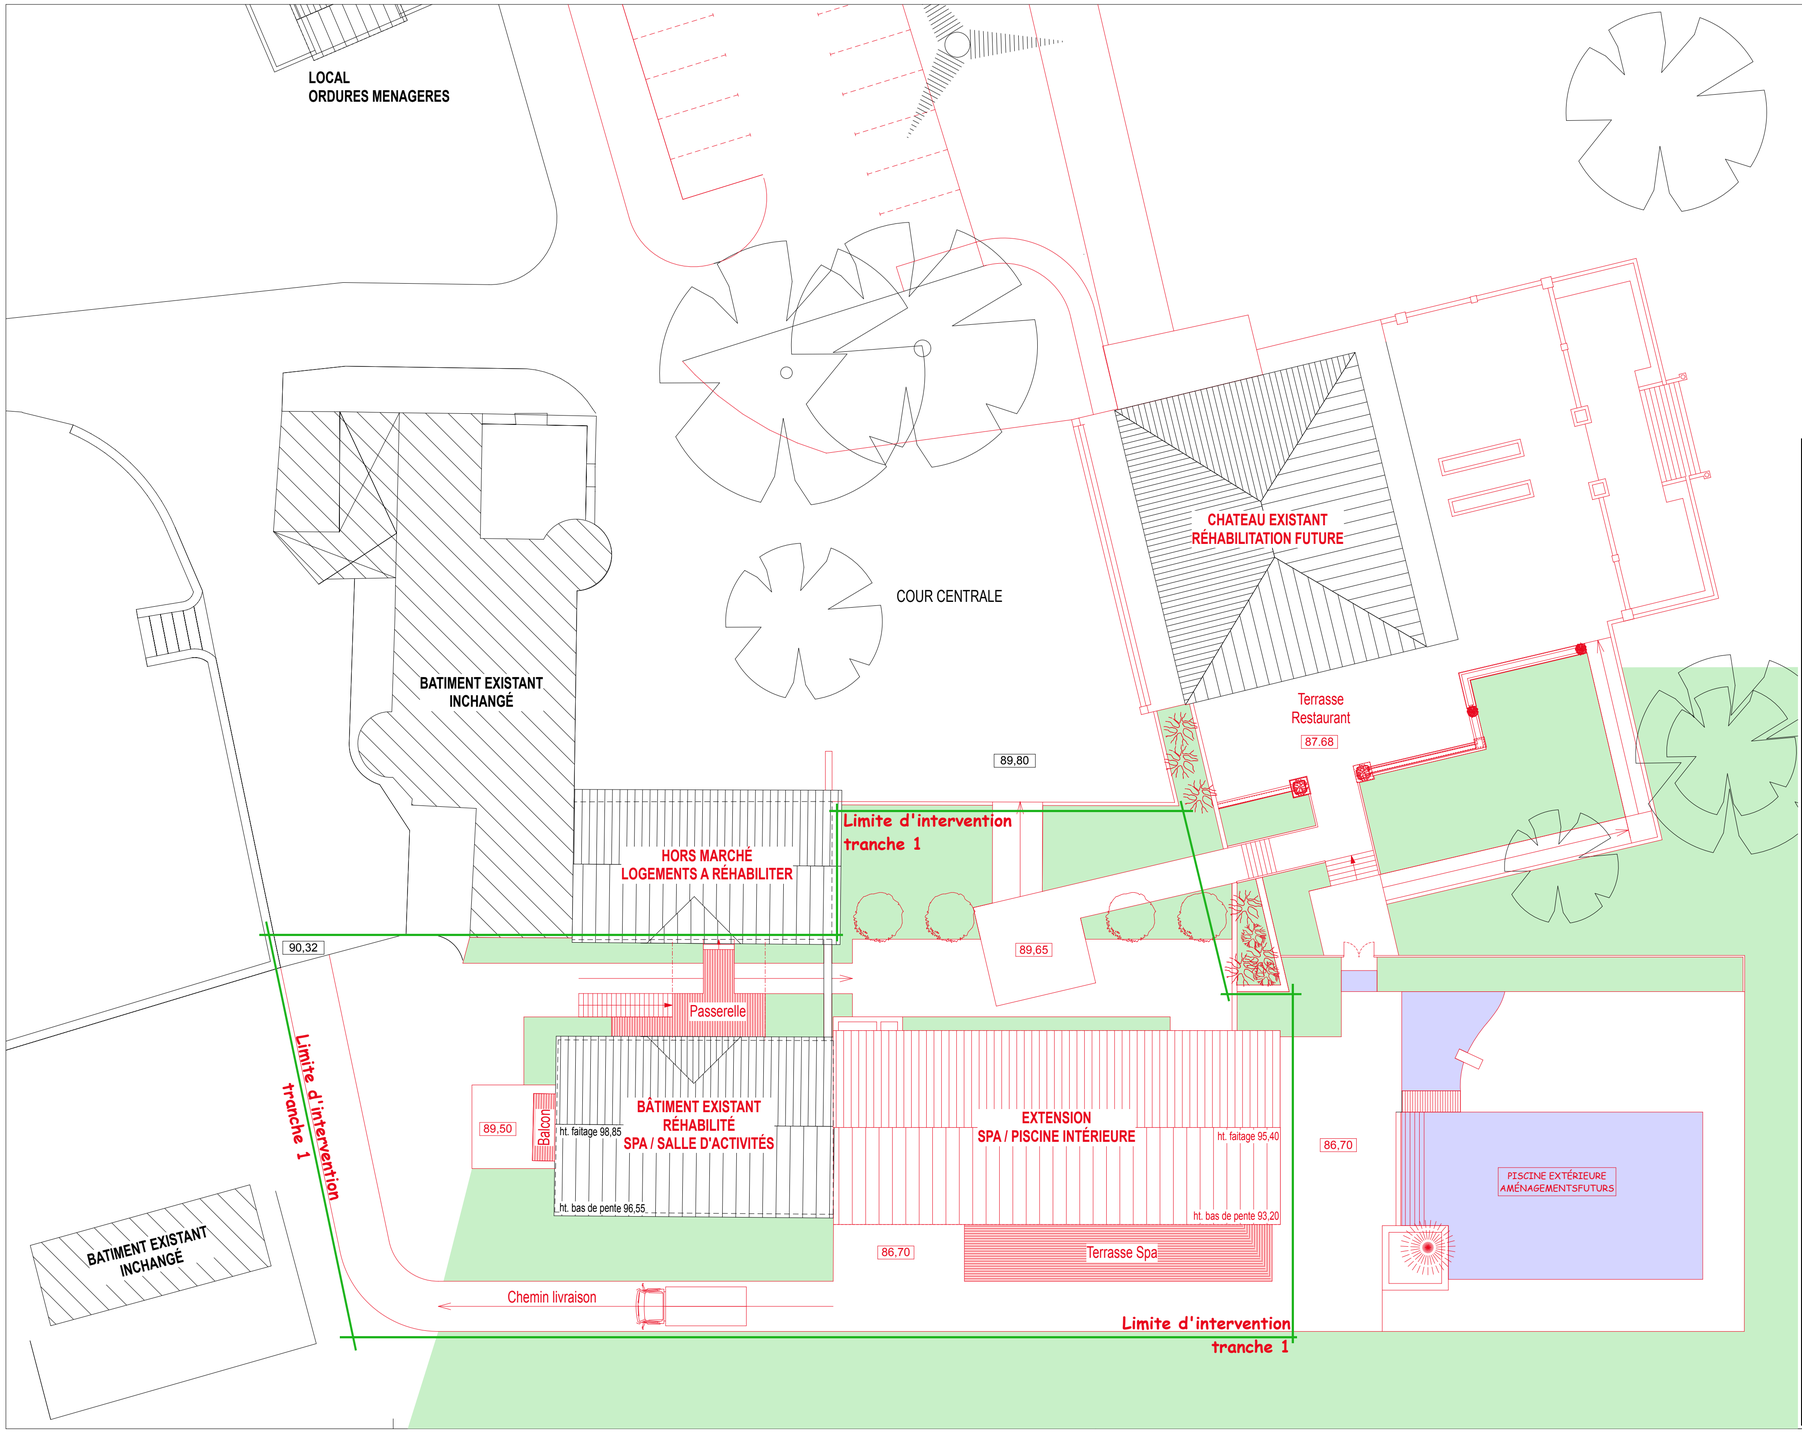

Existant

Projet

Commune de Castelnau-de-Montmiral

LA DURANTIE

Résidence de Tourisme

Phase 4 - Le Spa

La Durantie - 81 140 Castelnau-de-Montmiral

Dossier Consultation des Entreprises

01

Réalisation d'un espace bien-être

Archi.

PLAN DE TOITURE

Ech: 1:200

ESQ	APS	APD	PRO	DCE	MARCHÉ	DET	EXE	DOE	OPC

Maître d'ouvrage

S.A.R.L. Gresigne Résidences
La Durantie - 81 140 Castelnau de Montmiral

décembre 2017

Maître d'oeuvre :

S.A.R.L. Astruc ArchitecteS — Architectes
28, avenue Saint Exupéry 81 600 Gaillac
Tel.: 05.63.57.48.01

INSE — BET
ZI, rue Marc Robert 12850 Onet-le-Chateau
Tel.: 05.65.77.31.00

Modifié le :

Indice : *A*

12-12-32